


# 中ホール

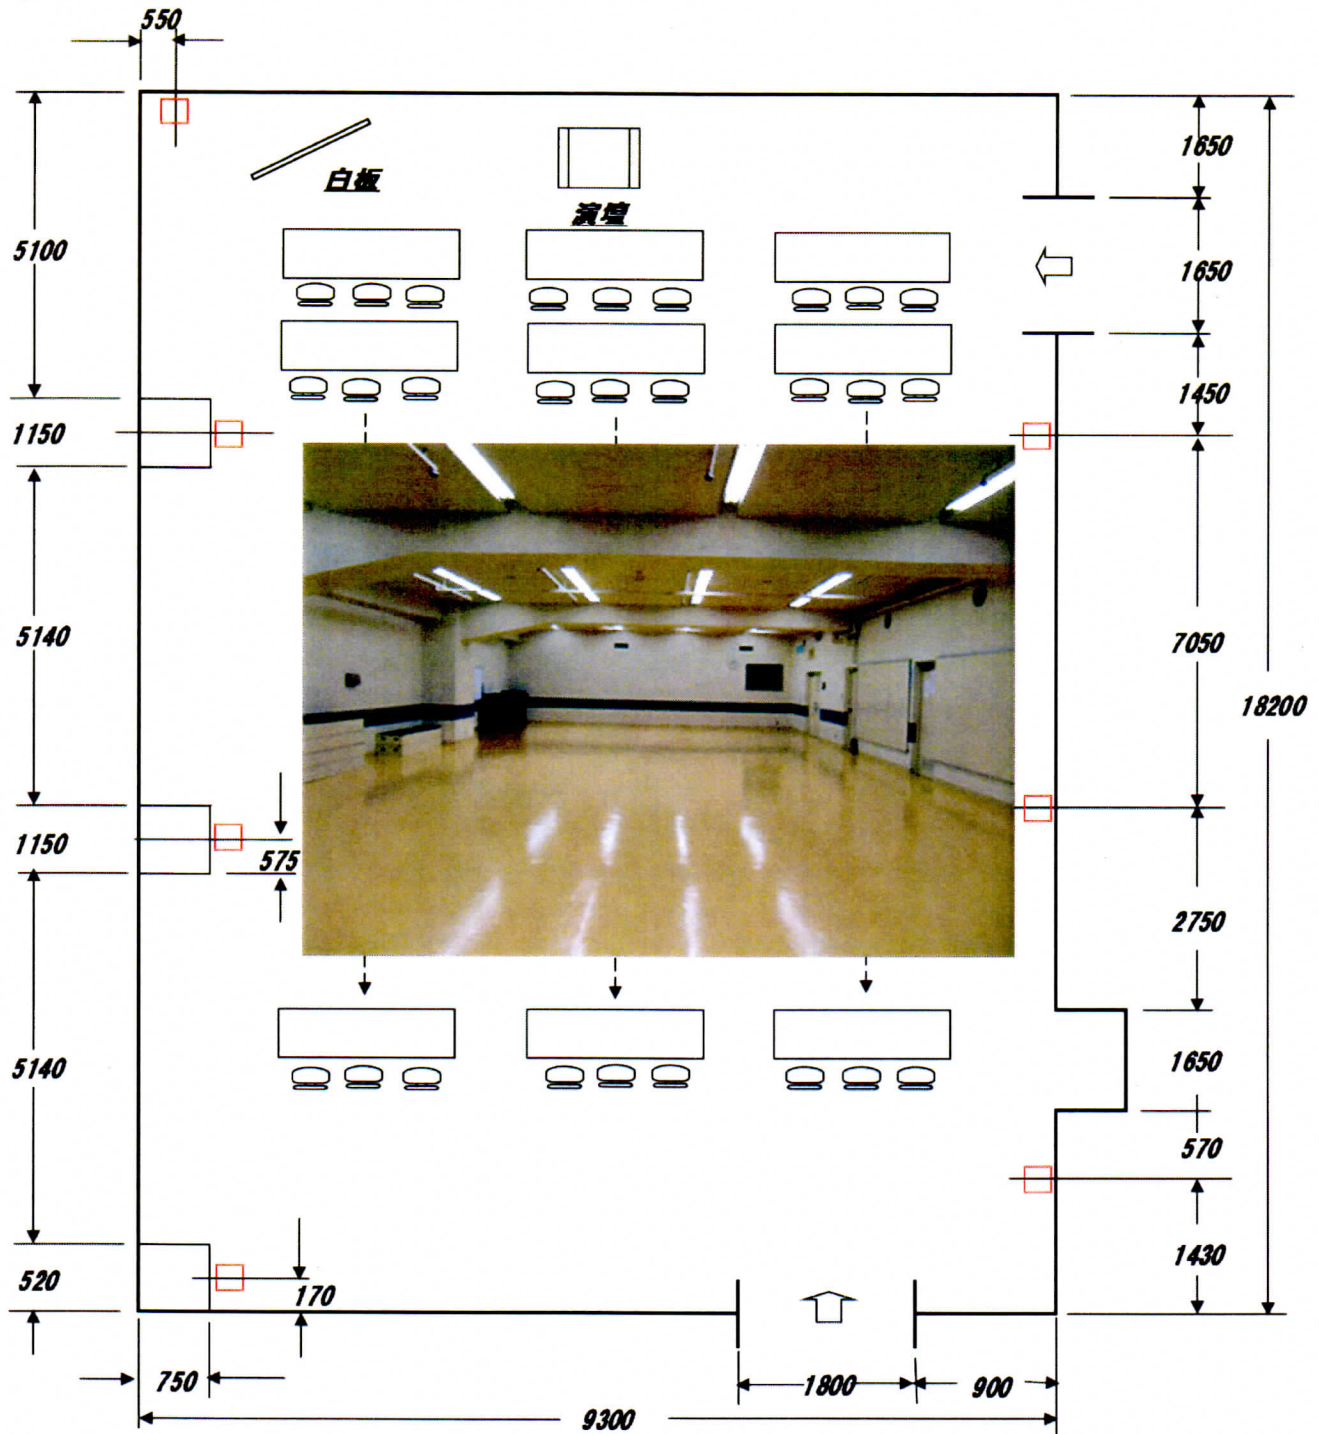

## 備品一覧表

机	1800×450×700H	40 卓
椅子	新・80 旧・40	120 脚
演壇①	1260×600×900H	1 台
演壇②	700×400×900H	1 台
白板	1800×900	1 台
舞台	1800×500×200H	6 台
花瓶台	400×400×650H	1 台

※ 部屋寸法は内寸法です。

□ コンセントは7ヶ所で全て2口です。  
コンセント位置 床+300H